


Einbahnwechselverkehr- Steuerung I-96D Installationsplan:


**Alle Elektroleitungen sind von unten
in das Steuerungsgehäuse einzuführen !**

Gehäuse 280x280mm IP-54

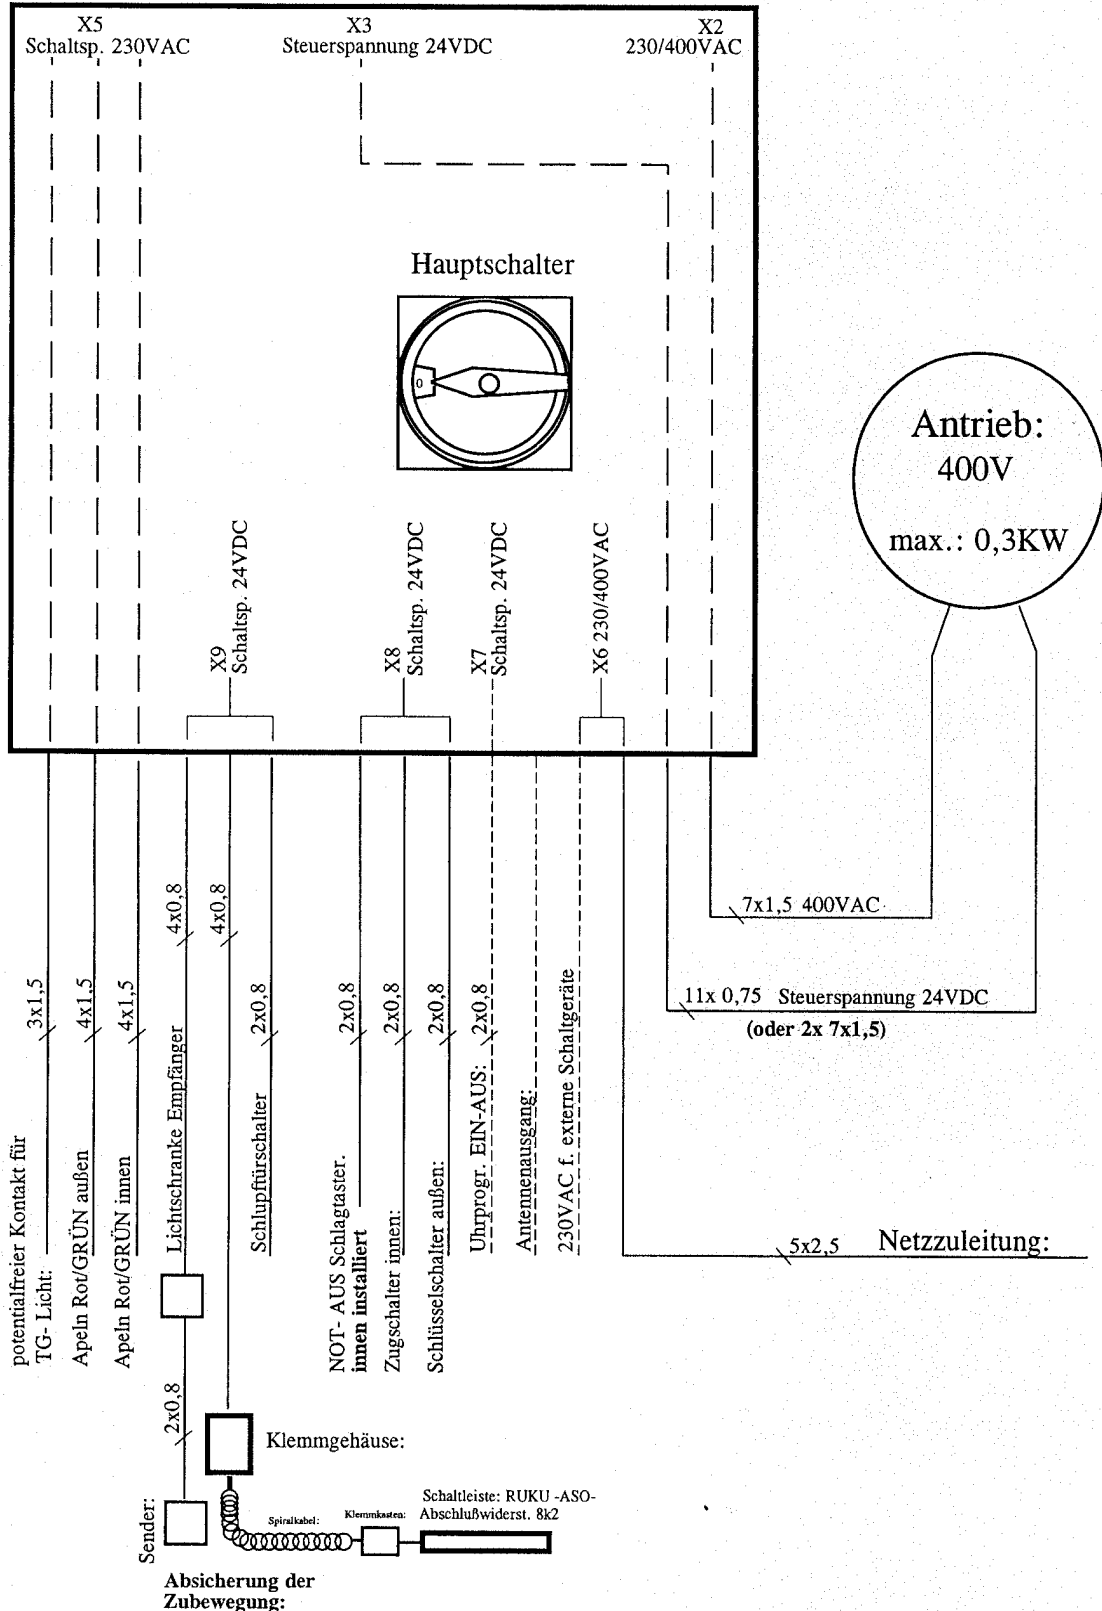

Einbahnwechselverkehr- Steuerung I-96D Verdrahtungsplan:

Glühlampe:
230VAC je max.: 40W

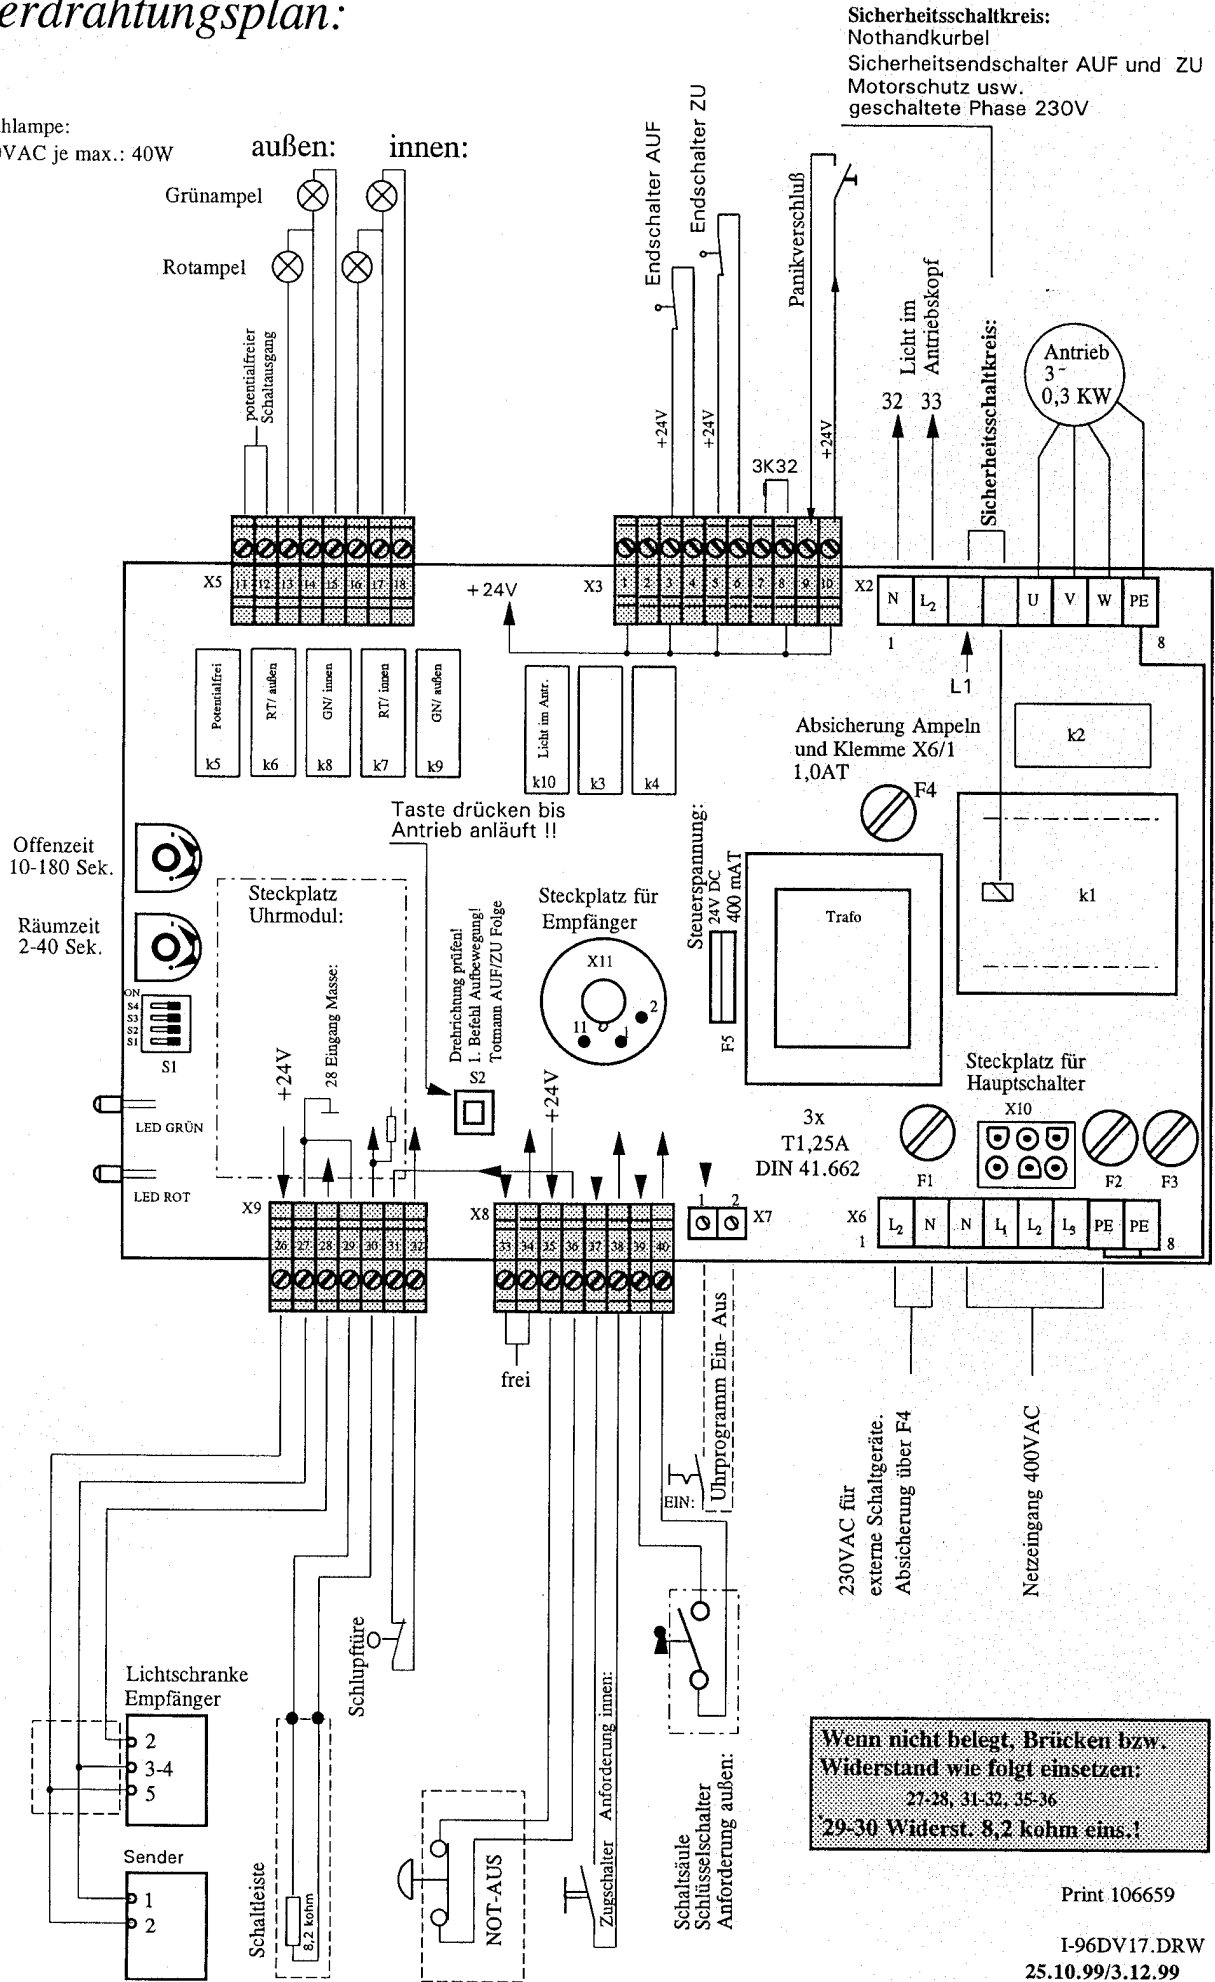

Wenn nicht belegt, Brücken bzw. Widerstand wie folgt einsetzen:
27-28, 31-32, 35-36
29-30 Widerst. 8,2 kohm eins.!